



1 鸡雕塑平面图 1:50

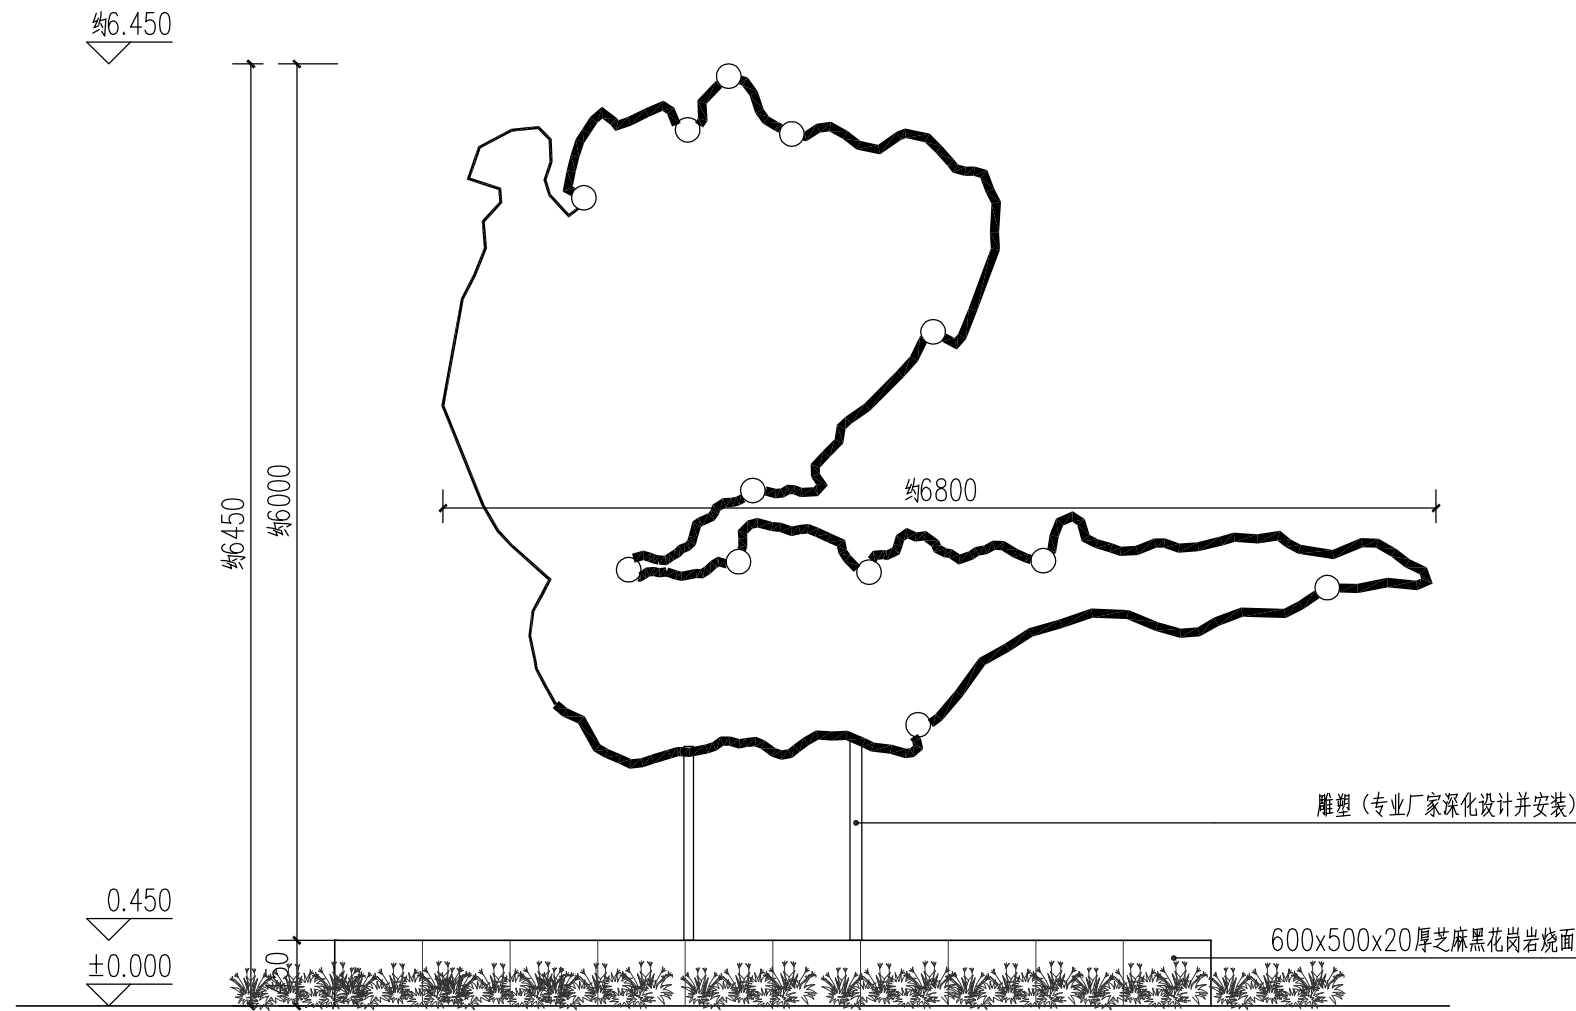


2 鸡雕塑立面图 1:50

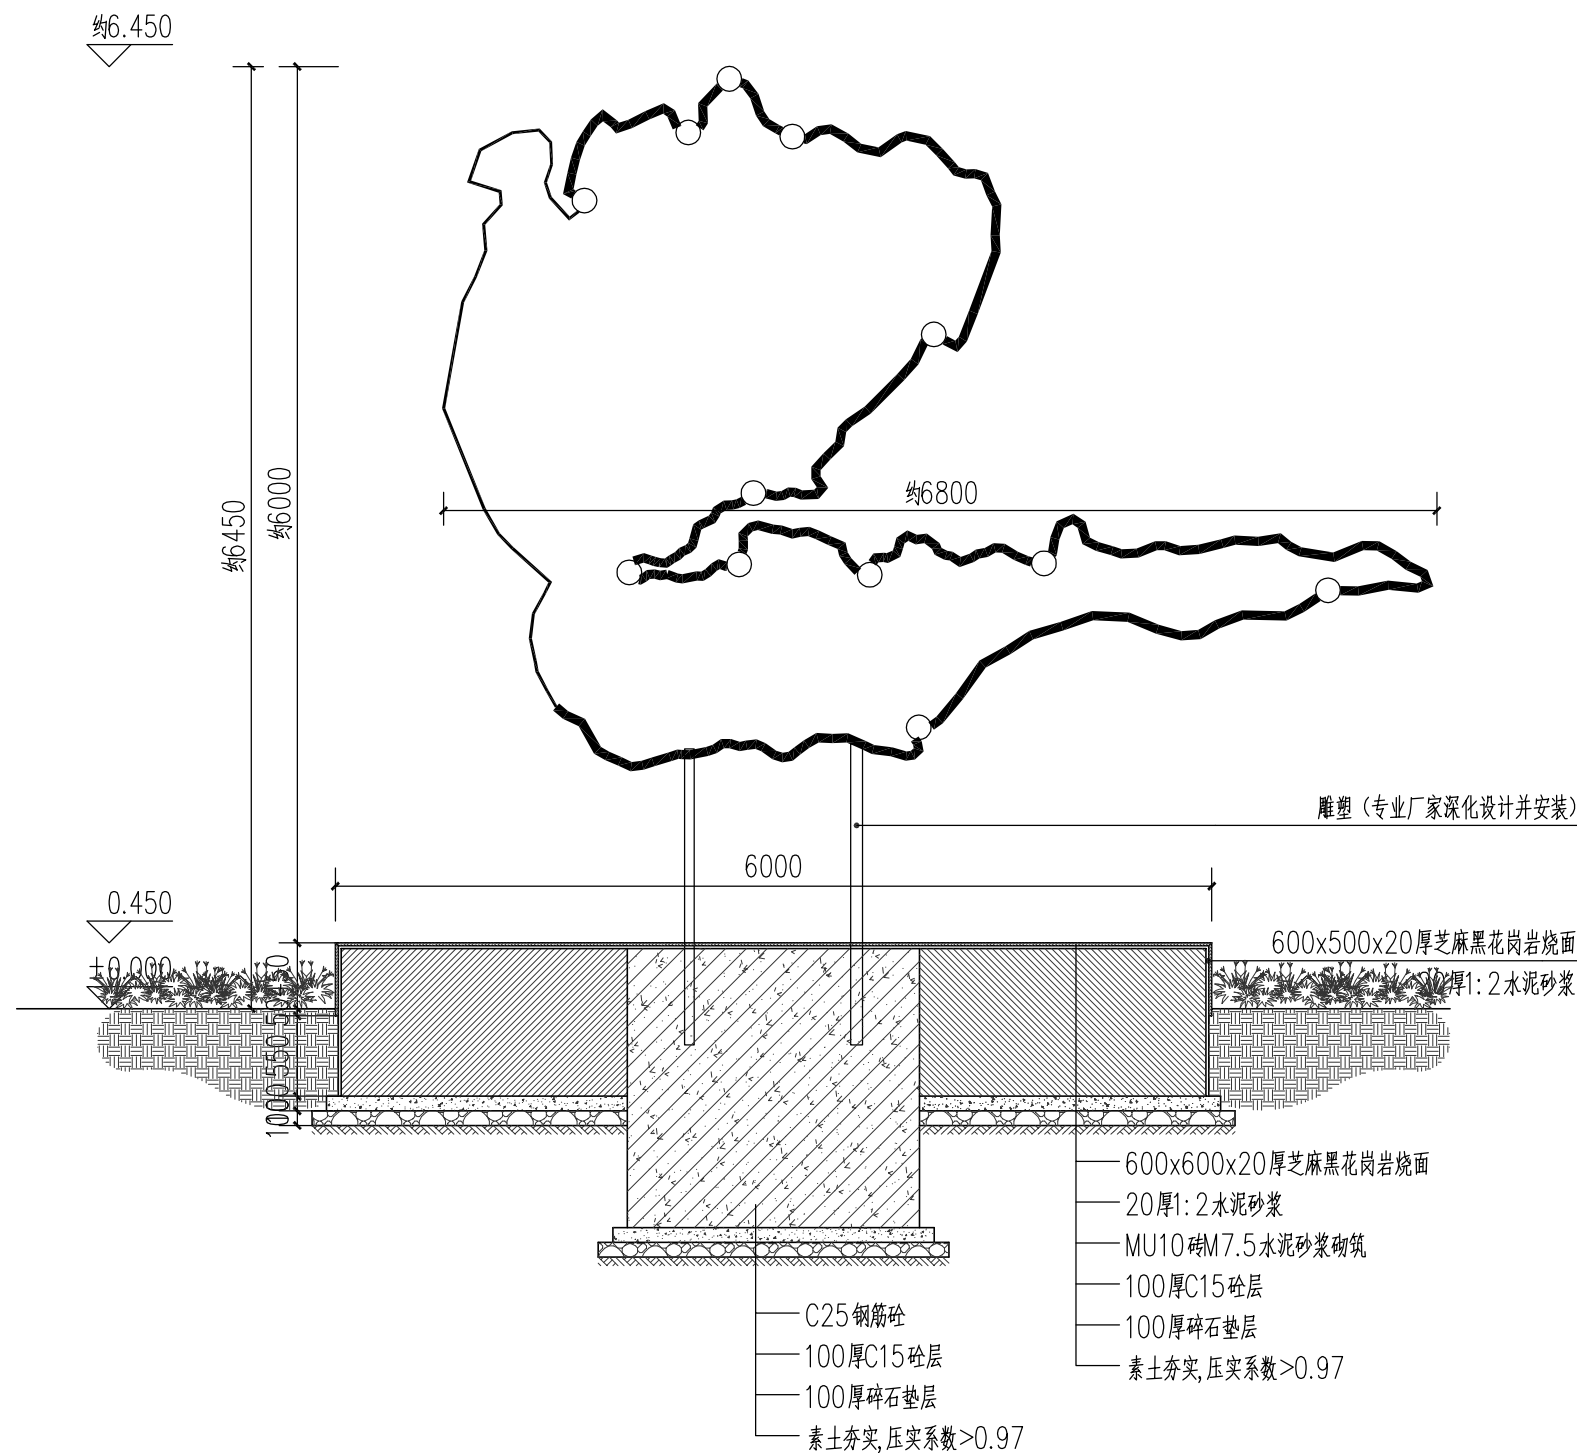

3 鸡雕塑剖面图 1:50



4 鸡雕塑示意图片

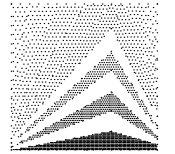

四川·同舟
建筑勘察设计有限责任公司
Sichuan Tongzhou Building Survey and Design Co., Ltd.
地址: 宜宾市南岸西区天成房产综合楼11楼
Address: Floor 11, Tiancheng Real Estate comprehensive building, Nan'an District, Yibin

建筑工程: 甲级 资质证书号: A151000049

附注:
Note appended
除特别注明外, 所有尺寸是以毫米制
尺寸以标注为准不得量取, 所有尺寸
需在现场校核准确。

	姓 名 Name	签 字 Signature
单位负责人 Person in charge	周雄	周雄
项目负责人 Project Manager	刘国荣	刘国荣
审 定 Audited	黄兴国	黄兴国
审 核 Examined	黄兴国	黄兴国
专业负责人 Discipline Chief	章大翔	章大翔
设 计 Design	刘荣斌	刘荣斌


委托单位
Client unit

项目名称
Project name
盐源县泸沽湖大道景观工程


图纸名称
Drawing name
鸡雕塑详图

设计号 Design number	T-03		
阶段 Phase	施工图	版次 Edition	第2版
专业 Professional	景观	页次 Page	
出图日期 Date of Drawing Printed	2017. 03		

本图凡盖章设计院出图专用章对外无效, 版权所有, 不得翻制, 违者必究。
Any drawing without the design institute's seal is invalid.
All rights reserved. No reproduction of the drawing is allowed.

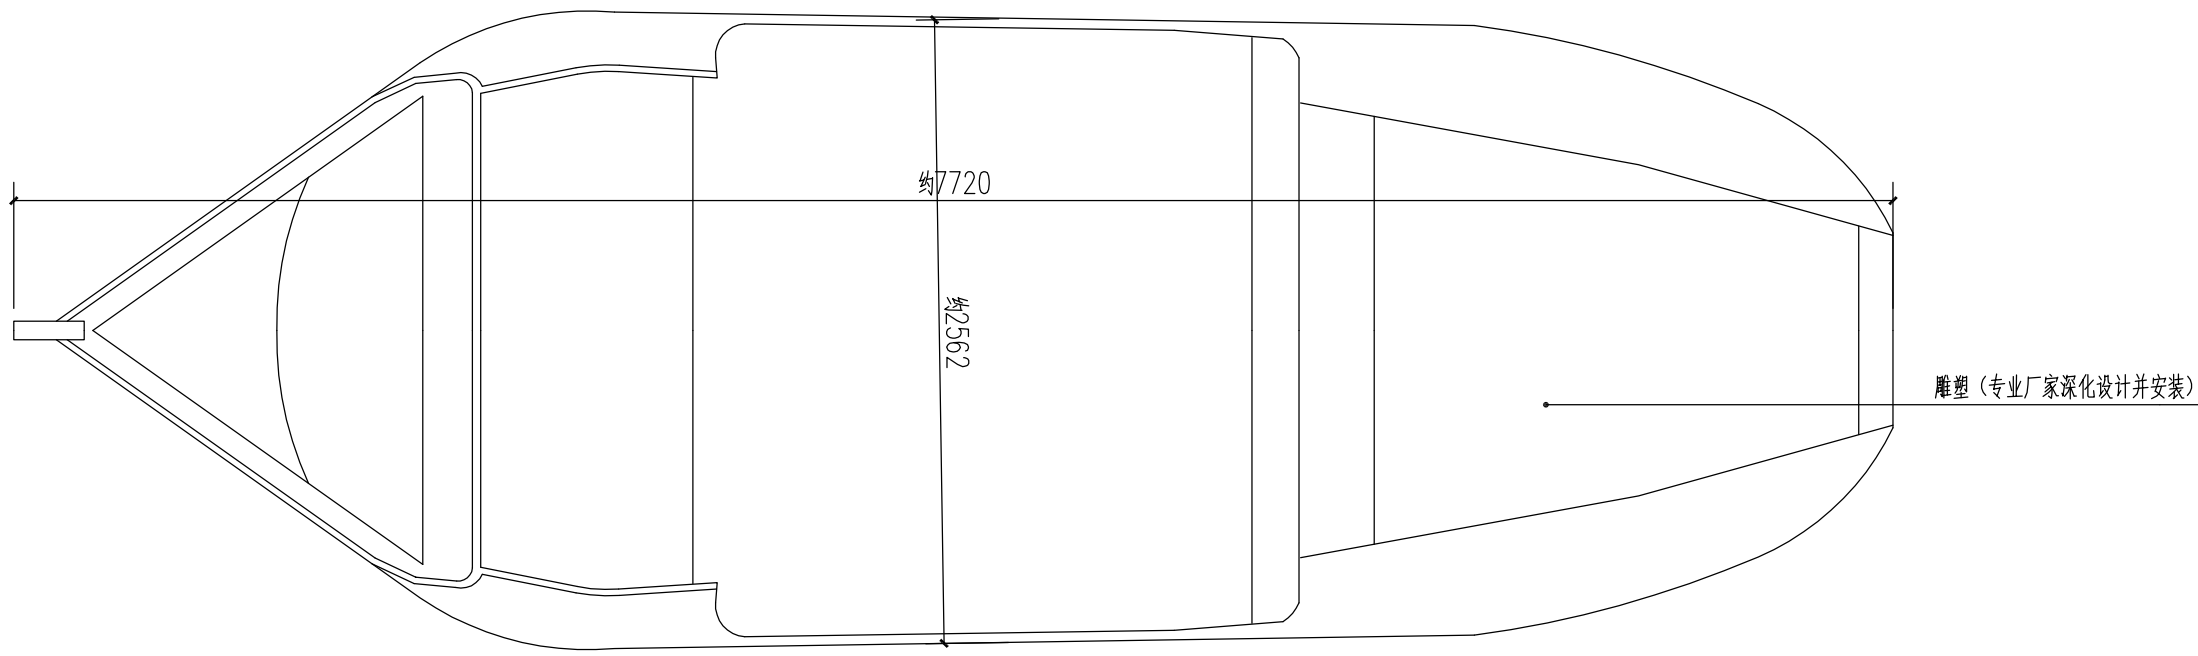


① 船雕塑平面图 1:30

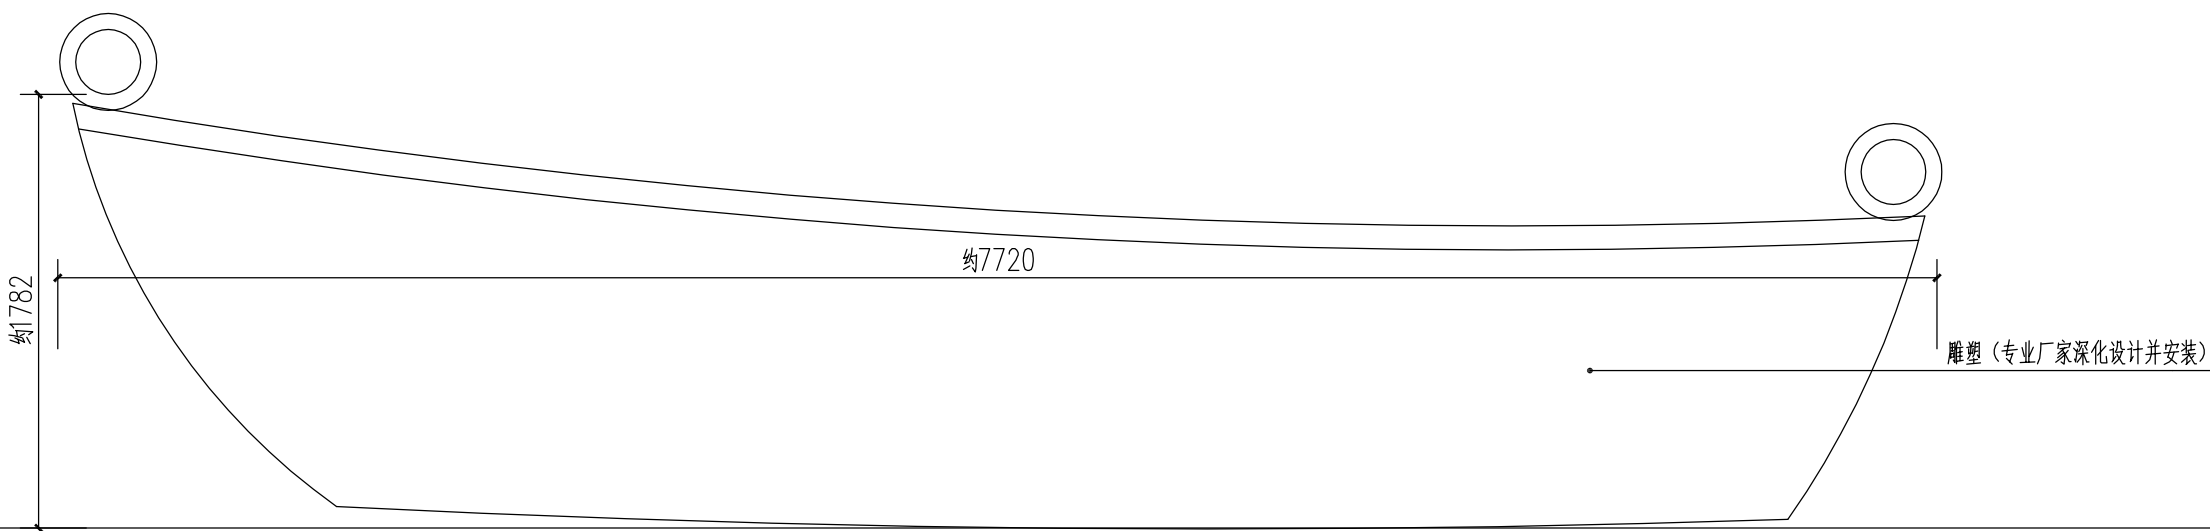

② 船雕塑立面图 1:30



③ 船雕塑示意图片

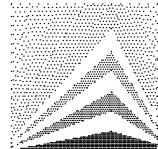

四川·同舟
建筑勘察设计有限责任公司
Sichuan TongZhou Building Survey and Design Co., Ltd.
地址: 宜宾市南岸西区天成房产综合楼11楼
Address: Floor 11, Tiancheng Real Estate comprehensive building, Nan'an District, Yibin

建筑工程: 甲级 资质证书号: A151000049

附注:
Note appended
除特别注明外, 所有尺寸是以毫米制
尺寸以标注为准不得量取, 所有尺寸
需在现场校核准确。


	姓 名 Name	签 字 Signature
单位负责人 Person in charge	周雄	周雄
项目负责人 Project Manager	刘国荣	刘国荣
审 定 Audited	黄兴国	黄兴国
审 核 Examined	黄兴国	
专业负责人 Discipline Chief	章大翔	章大翔
设 计 Design	刘荣斌	刘荣斌

委托单位
Client unit


项目名称
Project name
盐源县泸沽湖大道景观工程

图纸名称
Drawing name
船雕塑详图


设 计 号 Design number		T-04	
阶段 Phase	施工图	版次 Edition	第2版
专业 Professional	景观	页次 Page	
出图日期 Date of Drawing Printed		2017. 03	

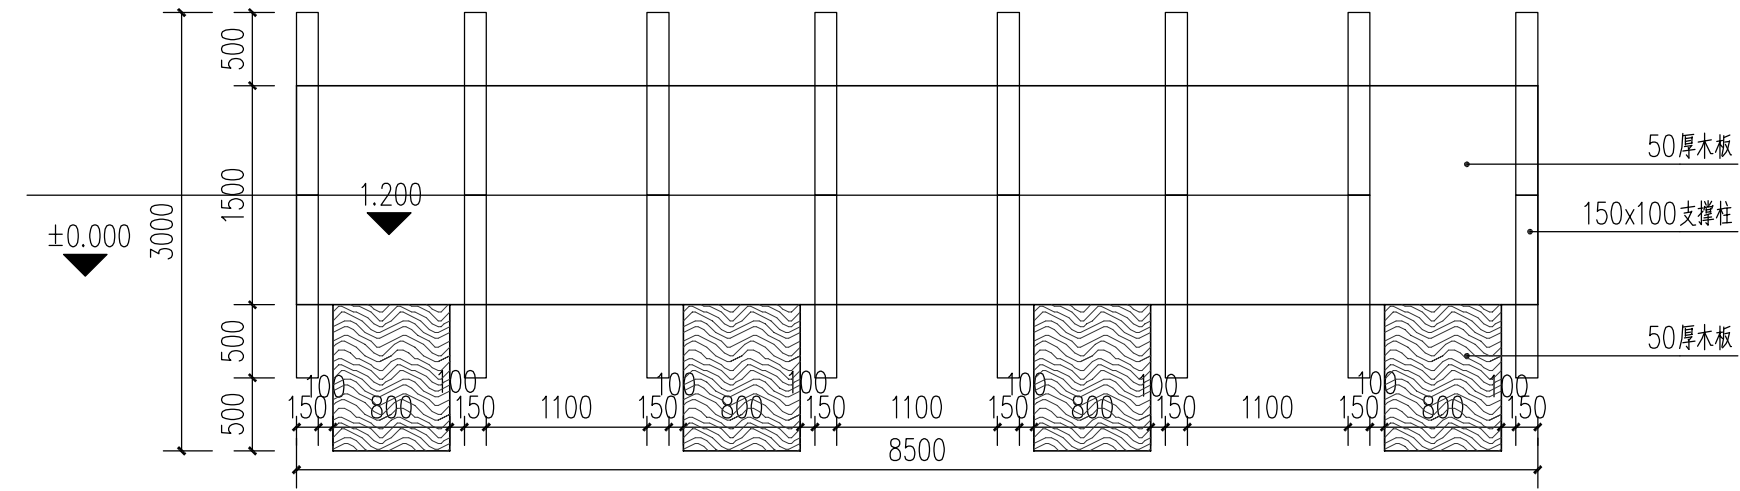

① 滑滑梯平面图 1:50
注：滑滑梯由专业厂家定制。

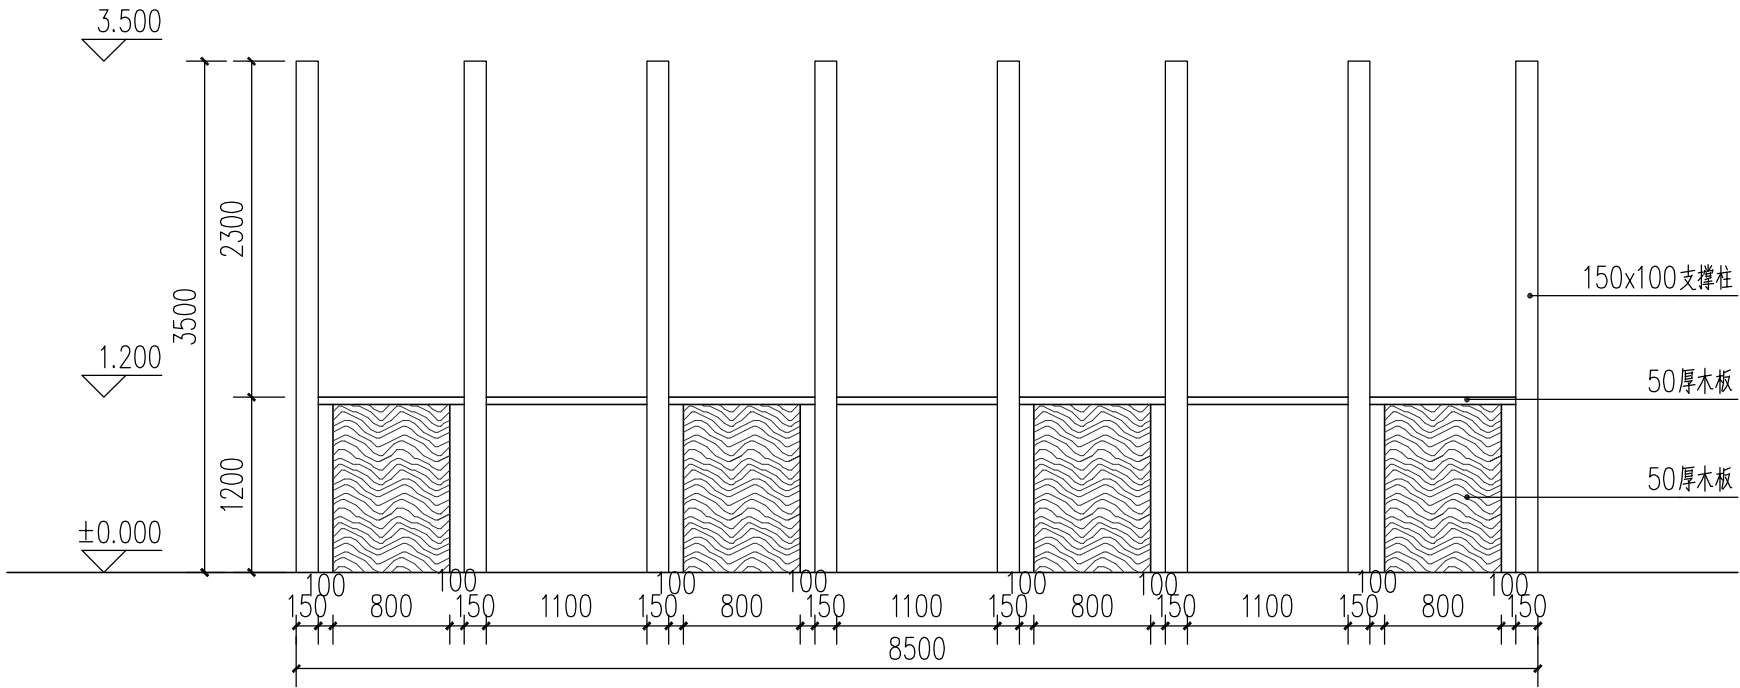

② 滑滑梯立面图 1:50
注：滑滑梯由专业厂家定制。

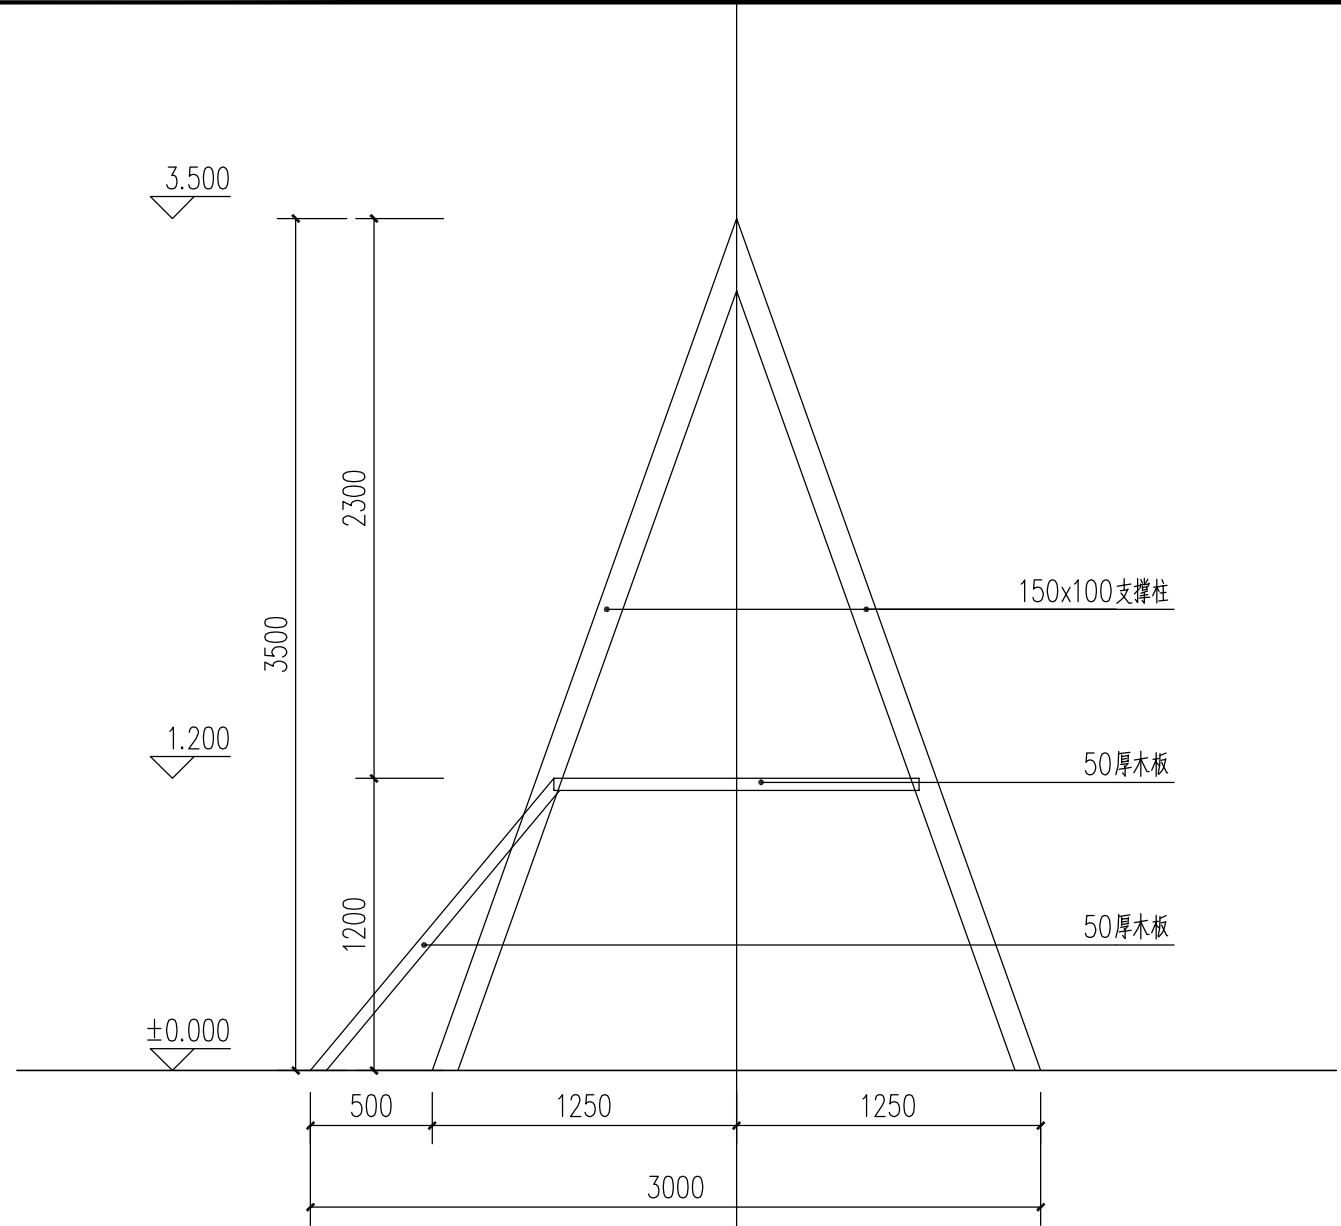

③ 滑滑梯侧立面图 1:30
注：滑滑梯由专业厂家定制。



④ 滑滑梯示意图片

	姓 名 Name	签 字 Signature
单位负责人 Person in charge	周雄	周雄
项目负责人 Project Manager	刘国荣	刘国荣
审 定 Audited	黄兴国	黄兴国
审 核 Examined	黄兴国	黄兴国
专业负责人 Discipline Chief	章大翔	章大翔
设 计 Design	刘荣斌	刘荣斌

委托单位
Client unit

项目名称
Project name
盐源县泸沽湖大道景观工程

图纸名称
Drawing name
滑滑梯详图

设计号 Design number	T-05		
阶段 Phase	施工图	版次 Edition	第2版
专业 Professional	景观	页次 Page	
出图日期 Date of Drawing Printed	2017. 03		